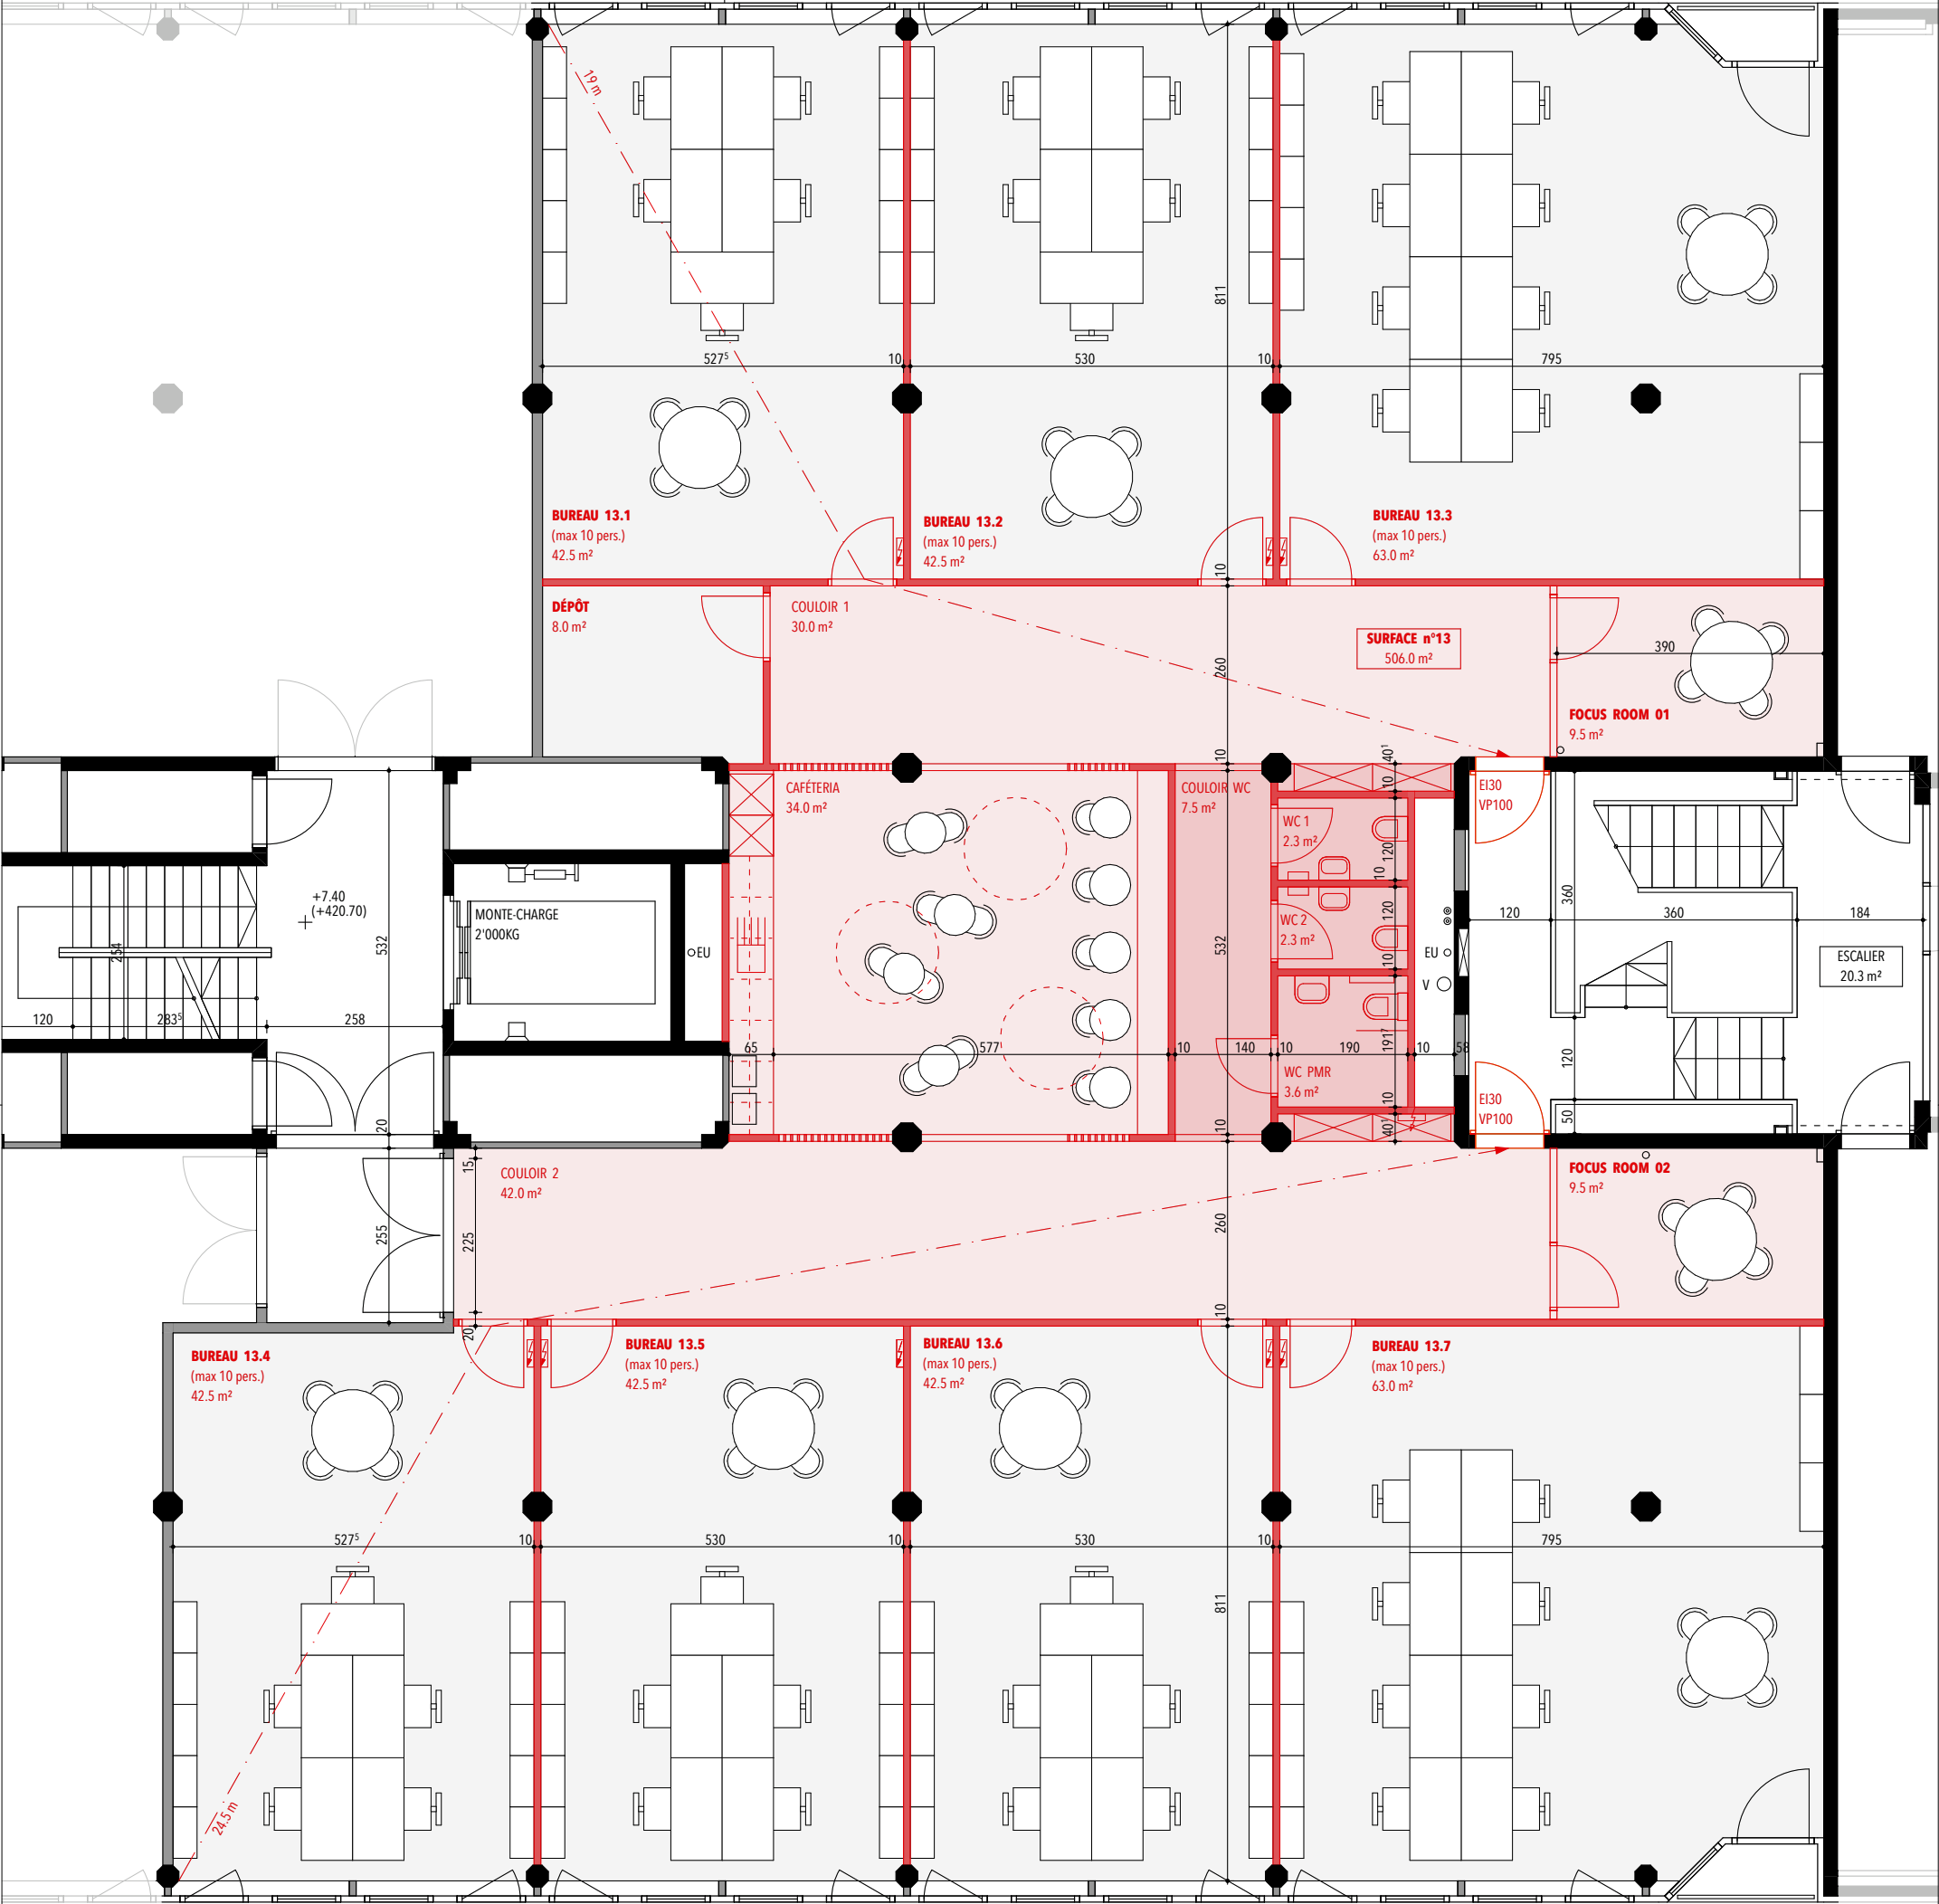


HANDUSTRY design & architecture studio				HANDUSTRY RUE ÉCOLE-DE-COMMERCE 1 1004 LAUSANNE +41 21 683 10 83 INFO@HANDUSTRY.CH		2409 AVU AMÉNAGEMENT SURFACE D'ACTIVITÉ ROUTE DES AVOUILLONS 6-12 / 1196 GLAND PARCELLE N° 1604					
MAÎTRE D'OUVRAGE				BERNARD NICOD		AME-01	PROJET				
PROPRIÉTAIRE				PROPRIÉTAIRE			AMENAGEMENT				SURFACE 13
DESSIN	DC	COTE	CM	FORMAT PAPIER (LxH)	29.70 x 42.00	FICHIER	2409 AVU PRO 001.pln	ECHELLE	1:100	DATE	25.06.2024