


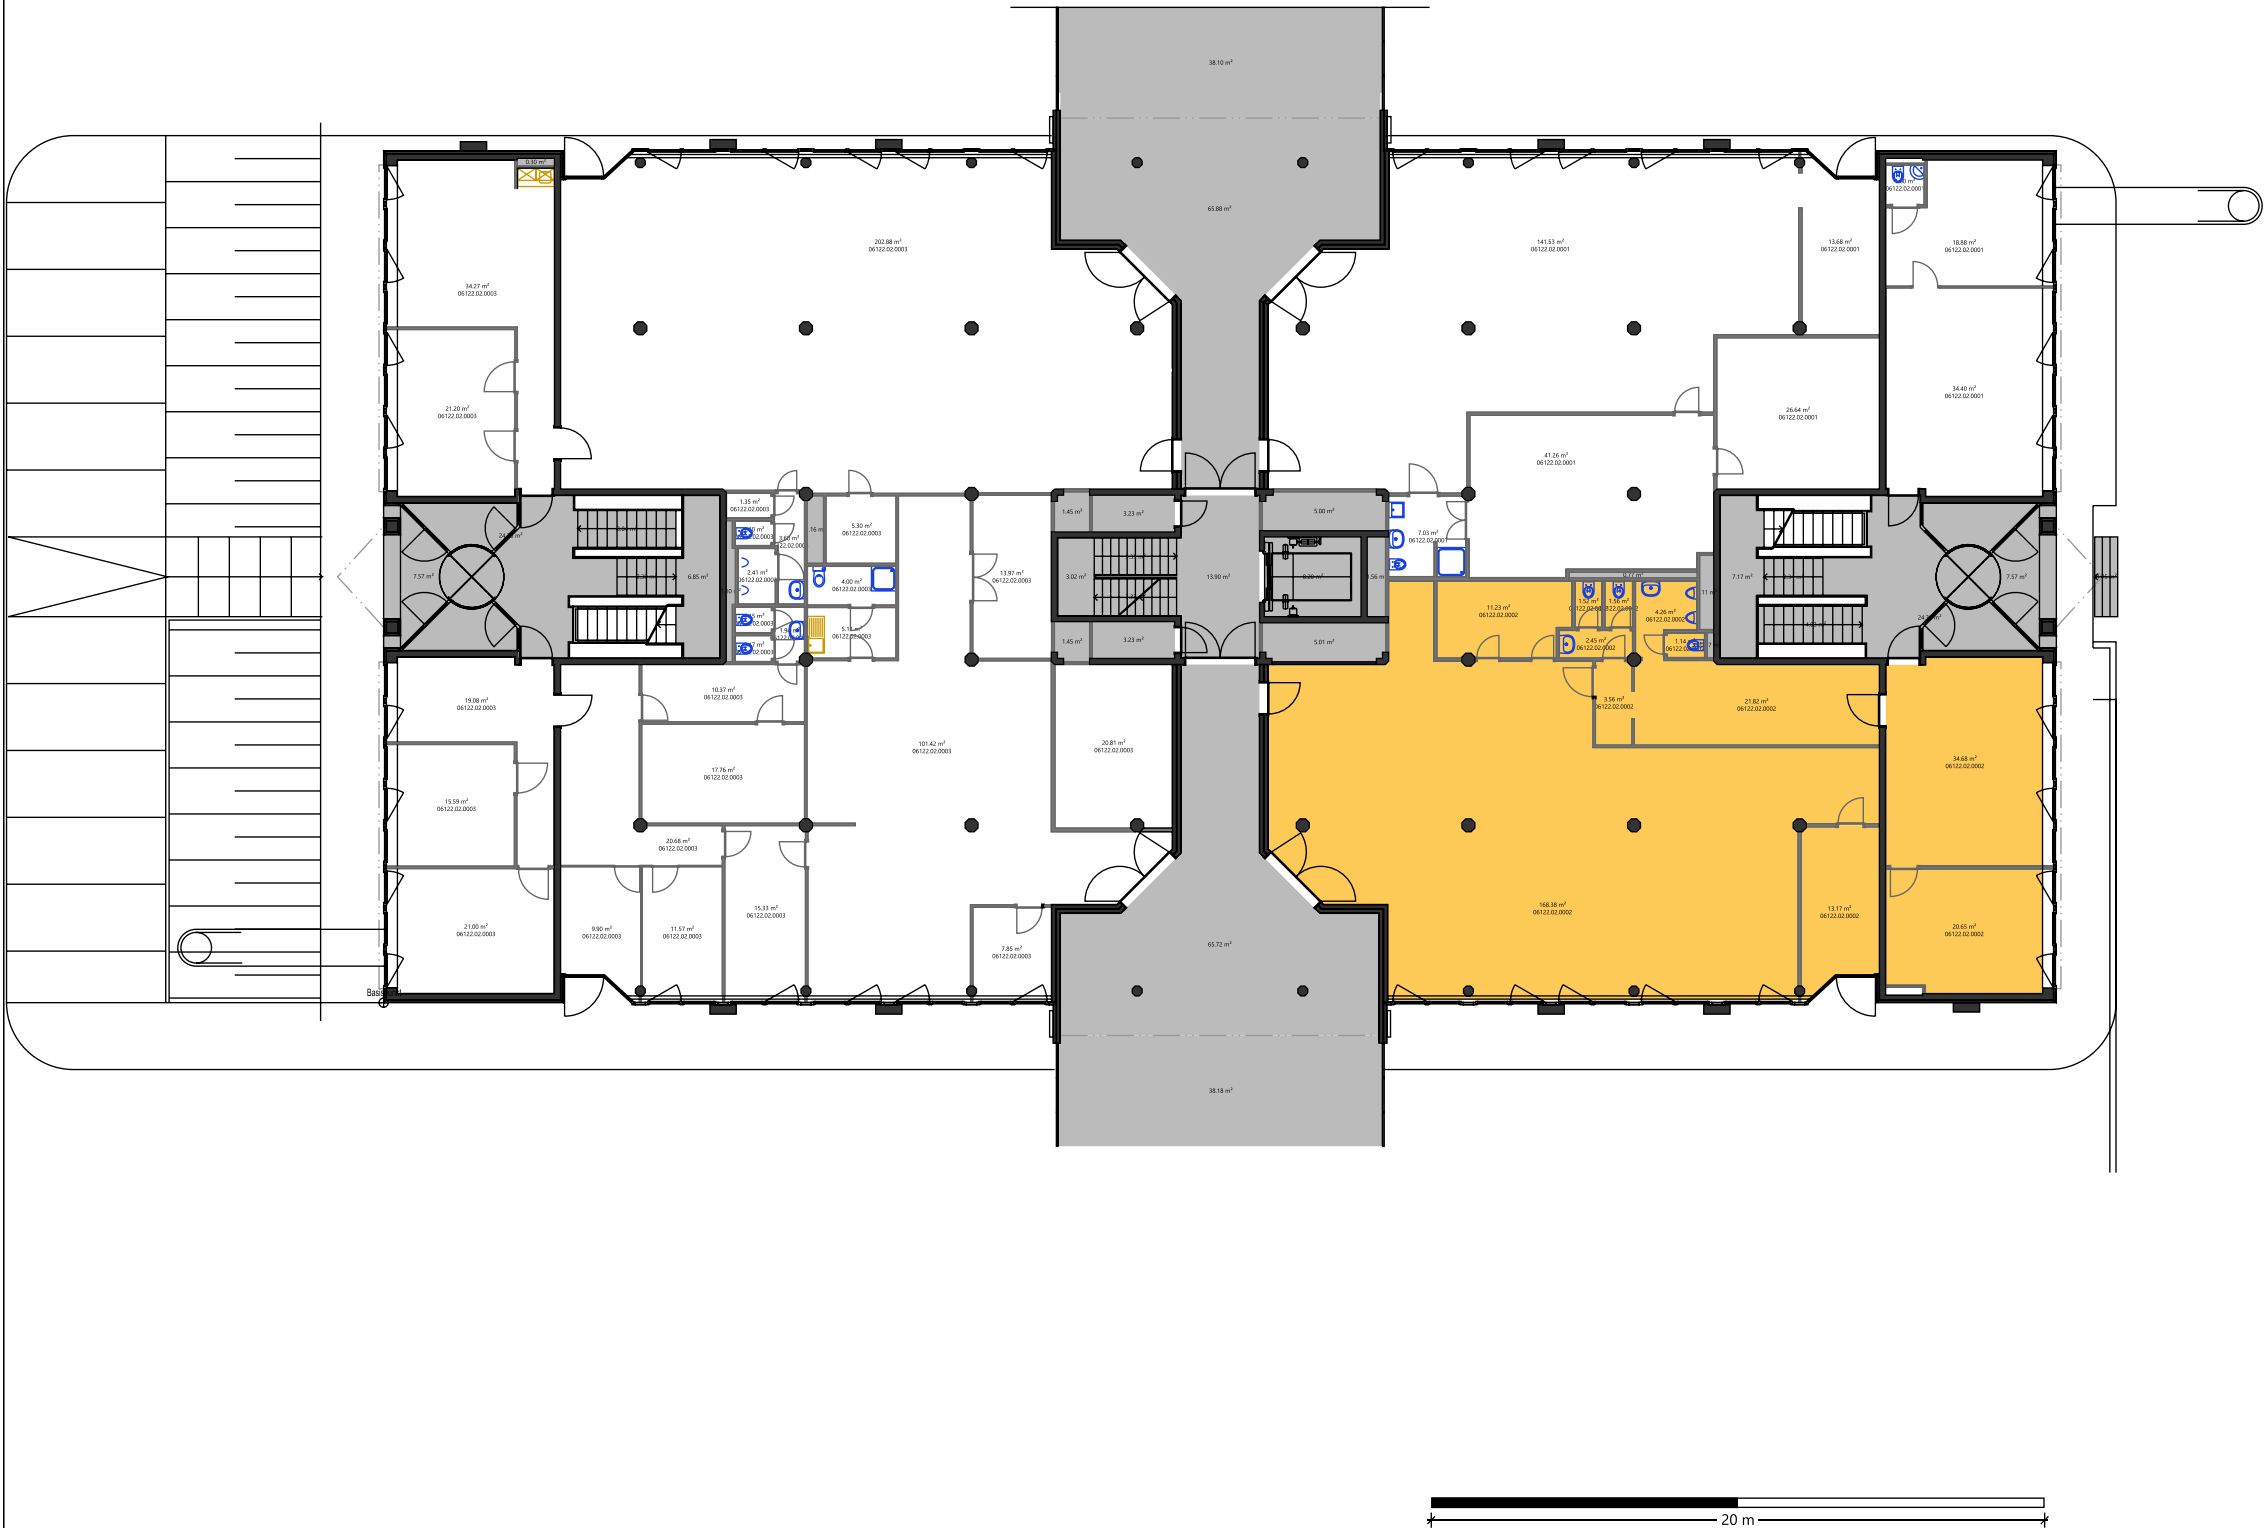

Mietobjekt	Fläche m2
06122.02.0002	284.42

AXA

AXA Investment Managers Schweiz AG
Affolternstrasse 42
8050 Zürich

Erdgeschoss

Vermietungsplan

1:246

Letzte Mutation:
08.02.2022

Druckdatum:
12.09.2023

Planformat
A3

06122 - Haus 2 (Route des Avouillons 6-16)

**Bemerkung: Masse stammen aus
den Bestandsplänen!**